


项目征收红线图
2916.2-632.4

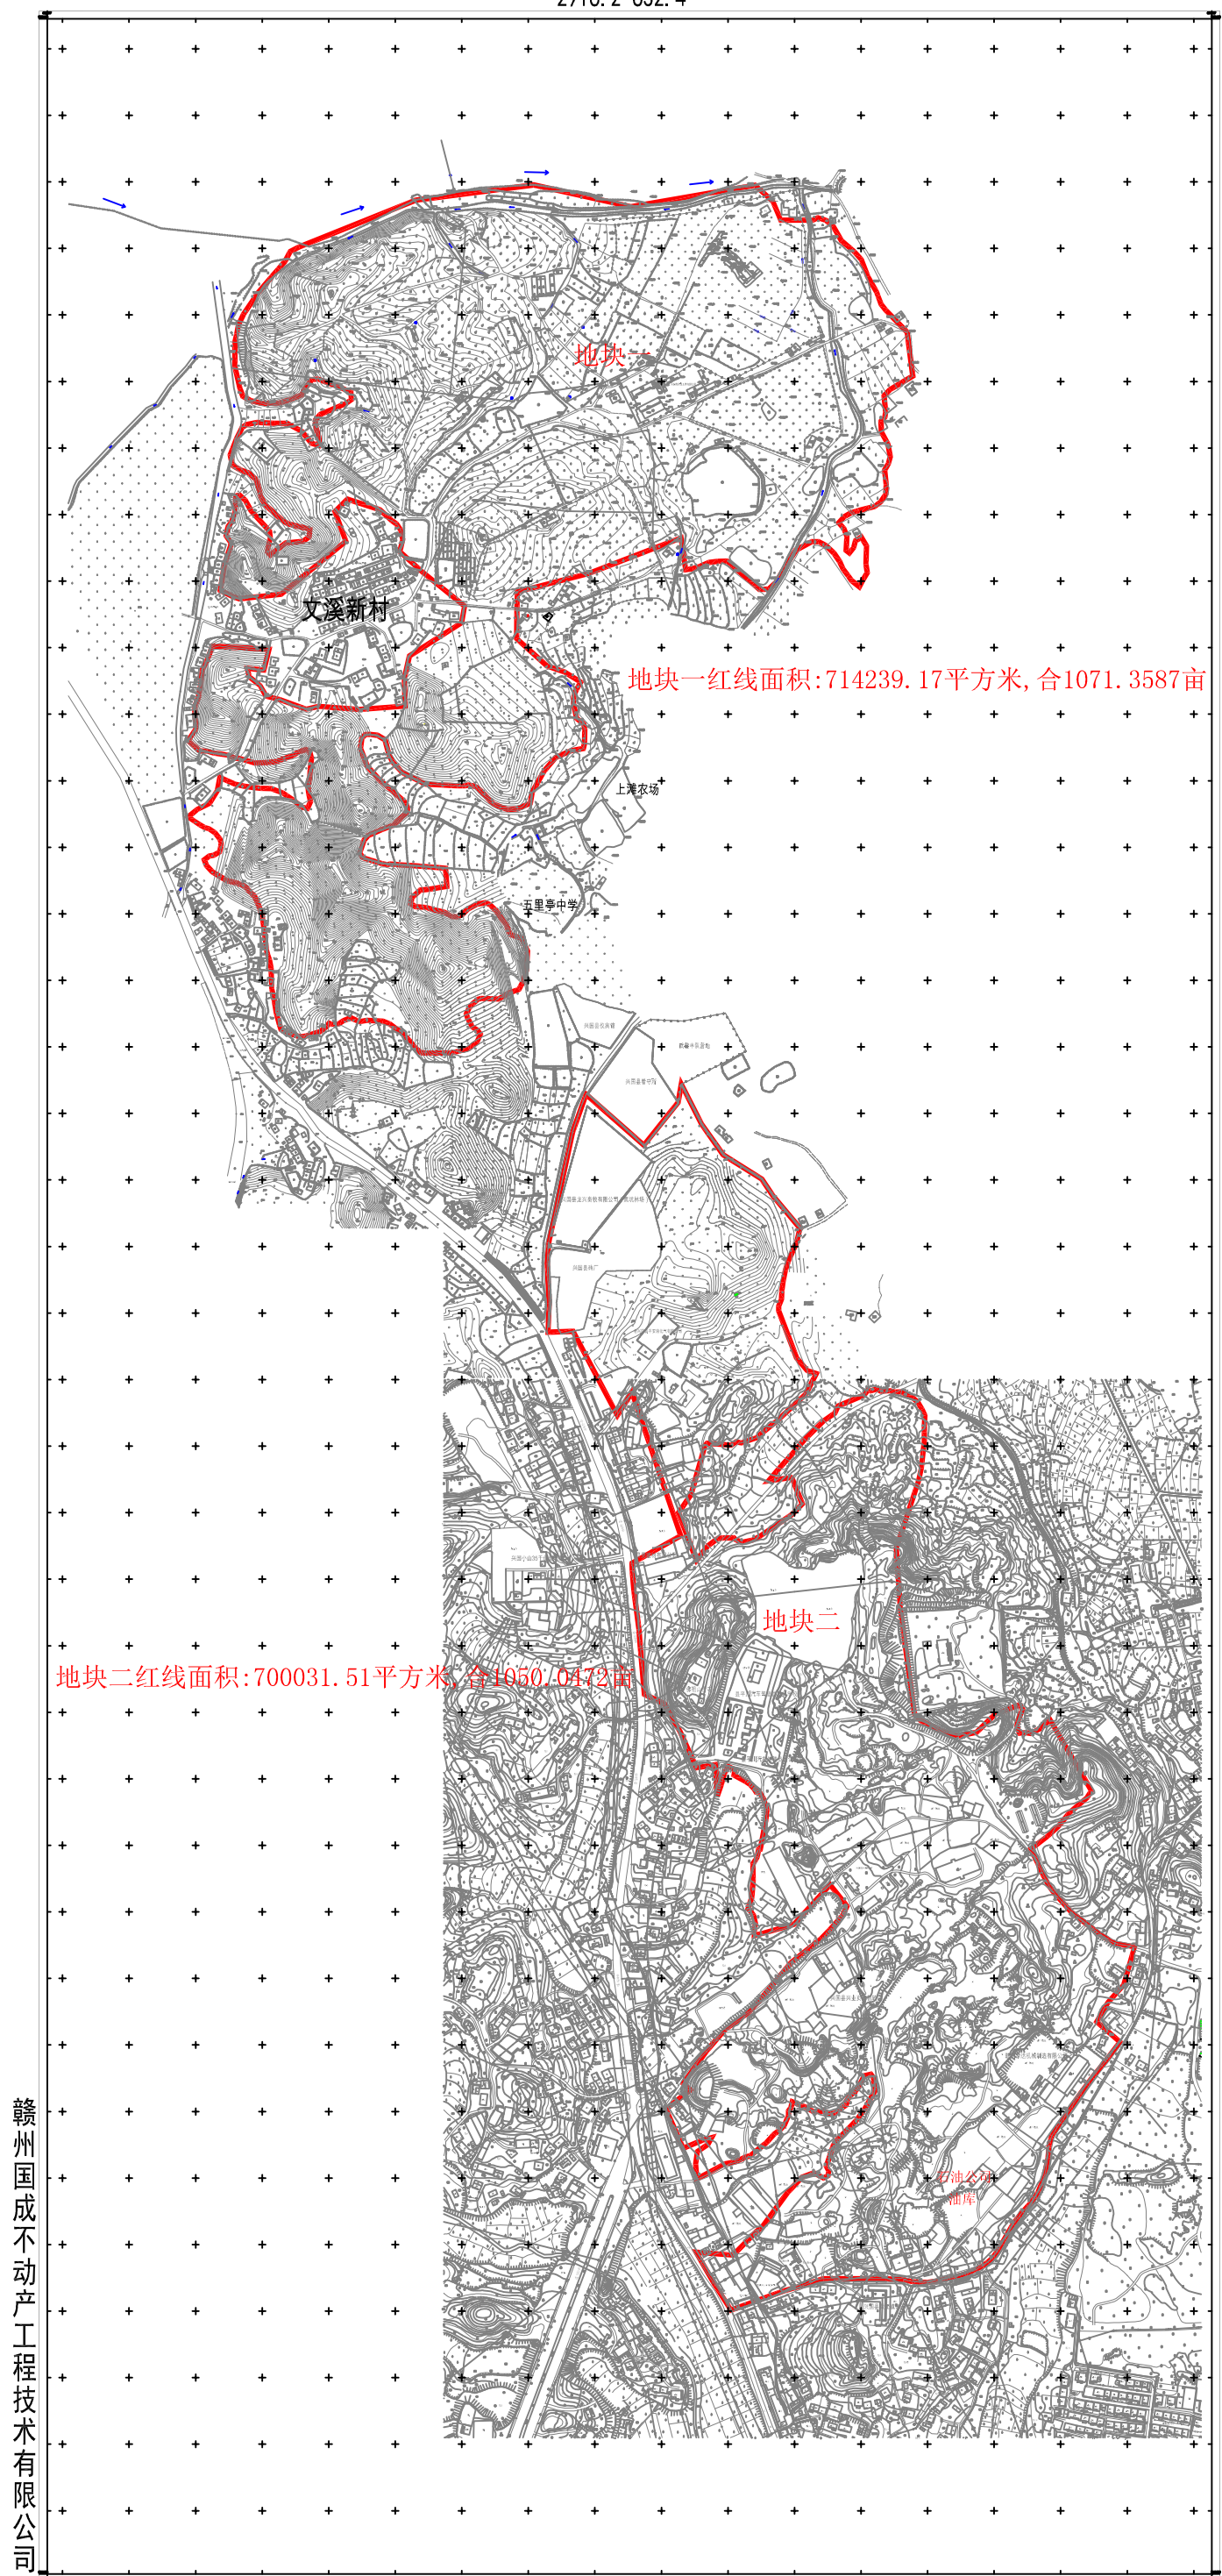

地块二红线面积:700031.51平方米,合1050.0472亩

赣州国成不动产技术有限公司

2018年1月数字化制图。
西安80直角坐标系
1985国家高程基准
1996年版图式。

1:1000

测量员:张仁
绘图员:刘富贵
检查员:阙金平